


**I.**  
**План-схемы ОУ**  
**План-схема района расположения ОУ, пути движения транспортных средств и детей**  
**(воспитанников)**

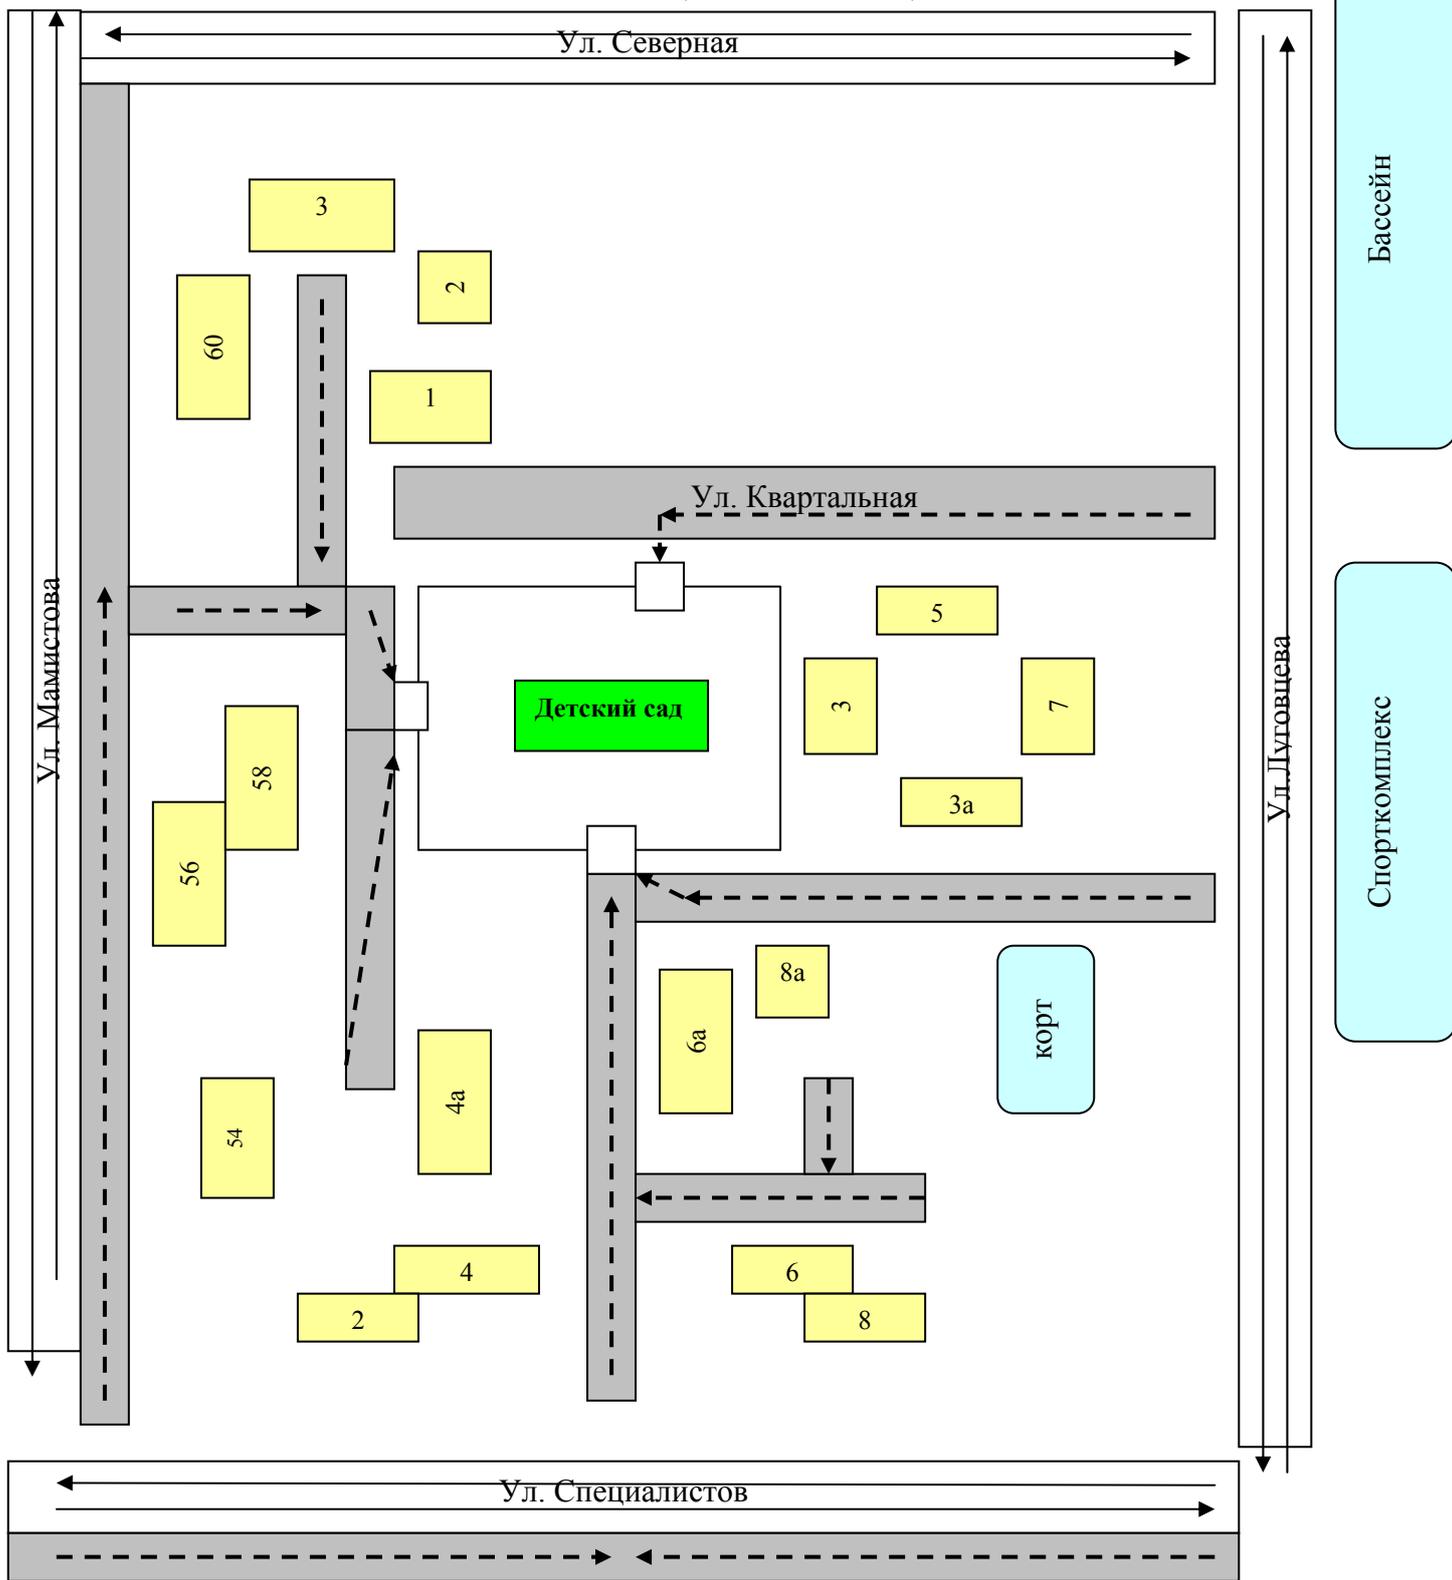

- |   |                   |   |                                 |
|---|-------------------|---|---------------------------------|
|  | - жилая застройка |  | - организация доп.образования   |
|  | - проезжая часть  |  | - движение транспортных средств |
|  | - тротуар         |  | - движение детей в/из ДОУ       |

**Предупреждающие знаки отсутствуют**